



Řadové domy - REZIDENCE CIHELNA, obj. B

Půdorys 1.NP 1:100


Půdorys 2.NP 1:100

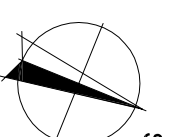

Pohledy 1:200
Jižní

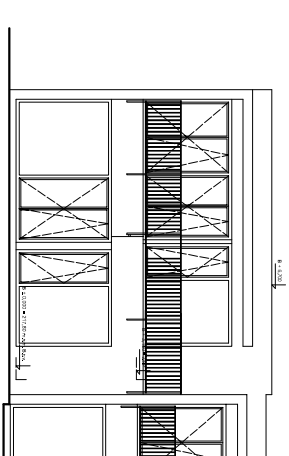



Severní

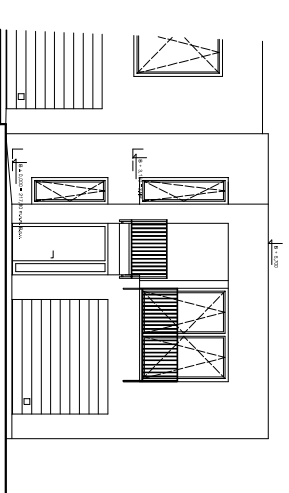

RODINNÝ DŮM - B

OZNAČENÍ	ÚČEL	PLOCHA
MÍSTNOSTI	MÍSTNOSTI	m ²
B1.01	VSTUPNÍ HALA	08,24
B1.02	CHODBA	03,10
B1.03	KUCHYŇ	07,43
B1.04	OBYTNÁ ČÁST	34,14
B1.05	WC, KOUPELNA	03,47
B1.06	ŠATNA	03,47
B1.07	TECHNICKÉ ZAZEMÍ	06,41
B1.08	GARAŽ	22,20
B2.01	CHODBA	13,23
B2.02	LOŽNICE	16,07
B2.03	KOUPELNA	10,49
B2.04	ŠATNA	06,48
B2.05	KOMORA	03,75
B2.06	POKOJ	14,70
B2.07	POKOJ	14,76
B2.08	WC	01,53
UŽITNÁ PLOCHA		169,47

B1.09	TERASA	11,88
B2.09	BALKON	03,78
B2.10	BALKON	05,20

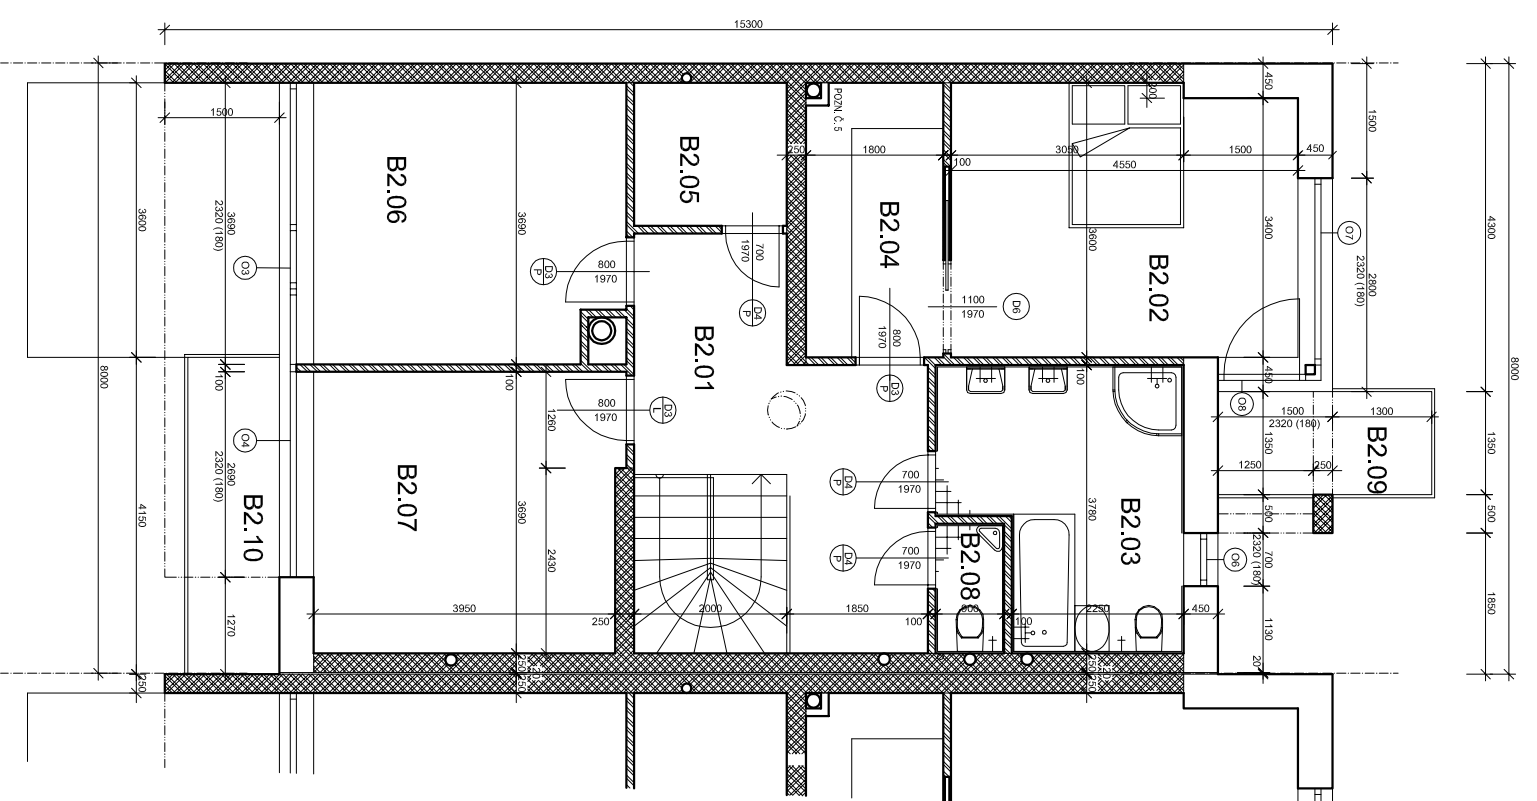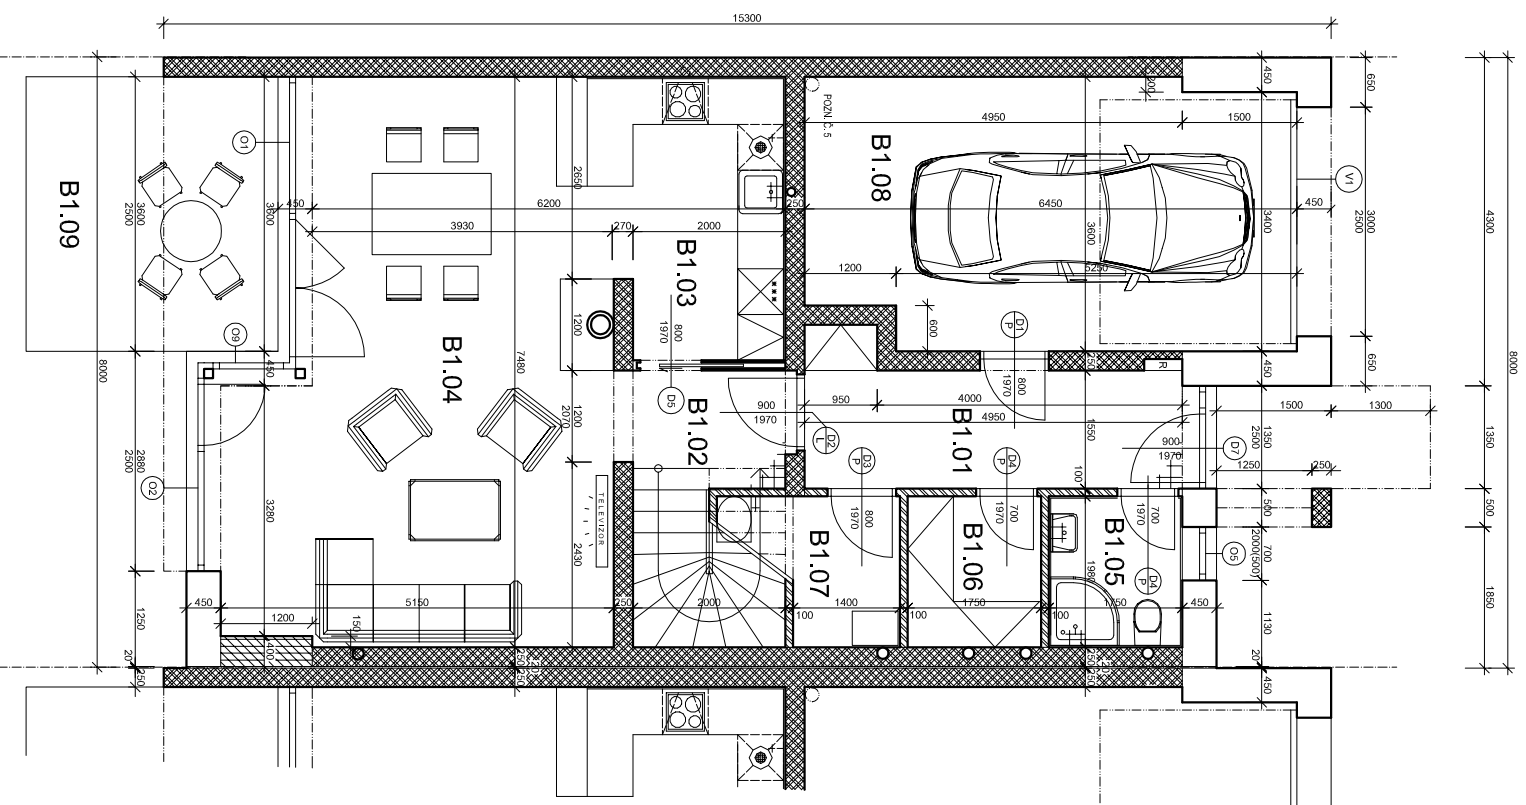

Upozornění: Schéma půdorysu představuje dispoziční řešení bytu. Zobrazené vybavení nábytkem, vestavěné skříně, kuchyňská linka včetně spotřebičů a pračky nejsou součástí dodávky bytu. Toto vybavení je zobrazeno pouze pro názornost. Specifikace pro konstrukce, povrchové úpravy a vybavení je předmětem přílohy „Kvalitativní standard“ Plochy jednotlivých místností a dispozice v zobrazeném půdorysu bytu se může mírně lišit.

REZIDENCE CIHELNA	REZIDENCE CIHELNA s.r.o. Pernštyňská 6, 530 02 Pardubice 737 215 131
PROJEKT INTERNETOVÉ STRÁNKY	Řadové domy - Residence Cihelna www.ipstav.cz