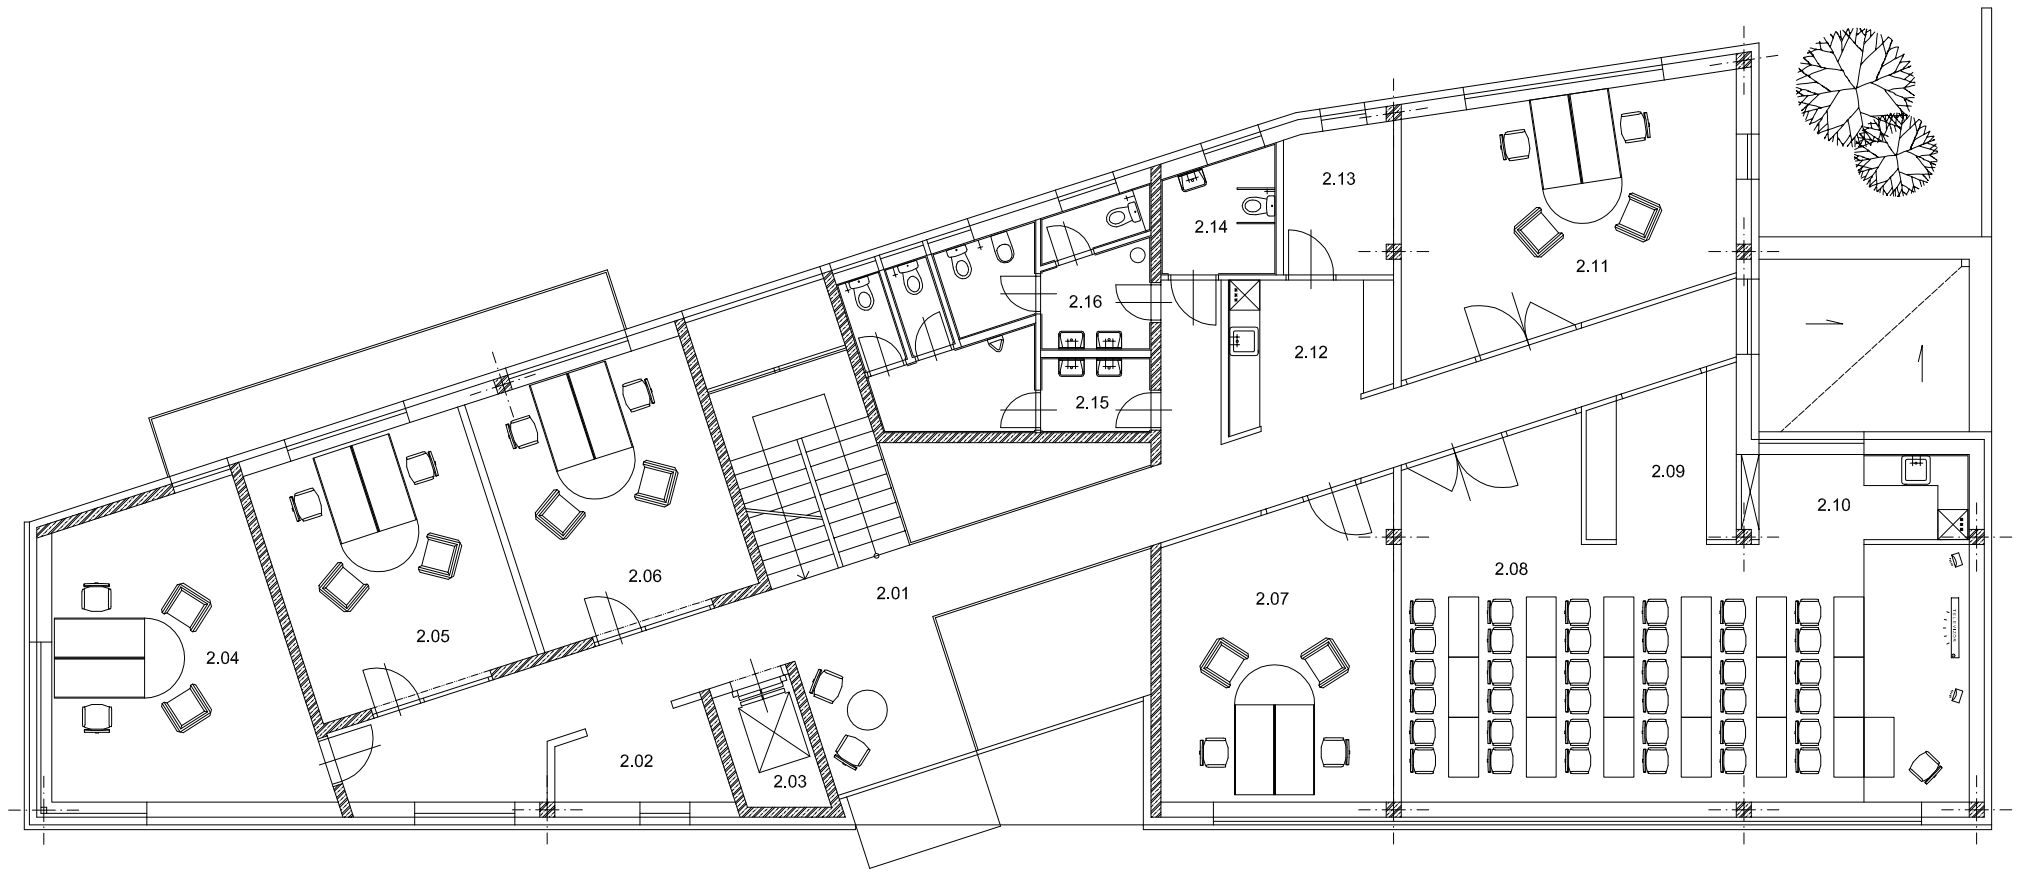

LEGENDA MÍSTNOSTÍ

OZNAČENÍ	ÚČEL MÍSTNOSTI	m²	PODLAHA
2.01	KOMUNIKAČNÍ PROSTOR	42,00	KERAMICKÁ DLAŽBA, PROTISKLUZOVÁ
2.02	PROSTOR TISKAREN	10,05	DTTO
2.03	VÝTAHOVÁ ŠACHTA	21,03	DTTO
2.04	KANCELÁŘ	04,64	DTTO
2.05	KANCELÁŘ	01,81	DTTO
2.06	KANCELÁŘ	02,94	DTTO
2.07	KANCELÁŘ	02,03	DTTO
2.08	KONF. SALÓNEK PAULA VERLAINA - 36MÍST	205,80	DTTO
2.09	ŠATNA	06,91	DTTO
2.10	ČAJOVÁ KUCHYŇKA	29,68	DTTO
2.11	KANCELÁŘ	29,68	DTTO
2.12	ČAJOVÁ KUCHYŇKA	02,03	DTTO
2.13	SKLAD	205,80	DTTO
2.14	WC ZTP	06,91	DTTO
2.15	WC MUŽI	29,68	DTTO
2.16	WC ŽENY	29,68	DTTO

LEGENDA HMOT

- ZDIVO Z CIHEL POROTHERM 30 AKU P+D NA MVC
- ZDIVO Z CIHEL POROTHERM 11,5 AKU NA MVC
- ŽELEZOBETON
- ZDIVO Z CIHEL POROTHERM 17,5 P+D NA MVC
- ZDIVO Z BET. BEDNĚNÍCH TVÁRNIC DITTON

S

±0,000 = 219,30 m.n.m. B.p.v.

ZODPOVĚDNÝ PROJEKTANT	VYPRACOVAL	KRESLIL	FORMÁT:	12A4
ING. ARCH. A. KLOSE	JAN TROJAN	JAN TROJAN	DATUM:	01/2011
			STUPEŇ:	PSP
INVESTOR: IPSTAV s.r.o., DRUŽSTEVNÍ 139, 530 09 PARDUBICE			Č. ZAKÁZKY:	040807
AKCE: ŠKOLÍCÍ STŘEDISKO f. IP STAV				
MÍSTO: PARDUBICE, HUSOVA Č.P. 92, par. č. 651				
VÝKRES: 2.NP	MĚŘÍTKO: 1 : 50	Č. VÝKRESU: D 1.2	Č. KOPIE:	