


**POZNÁMKY:**  

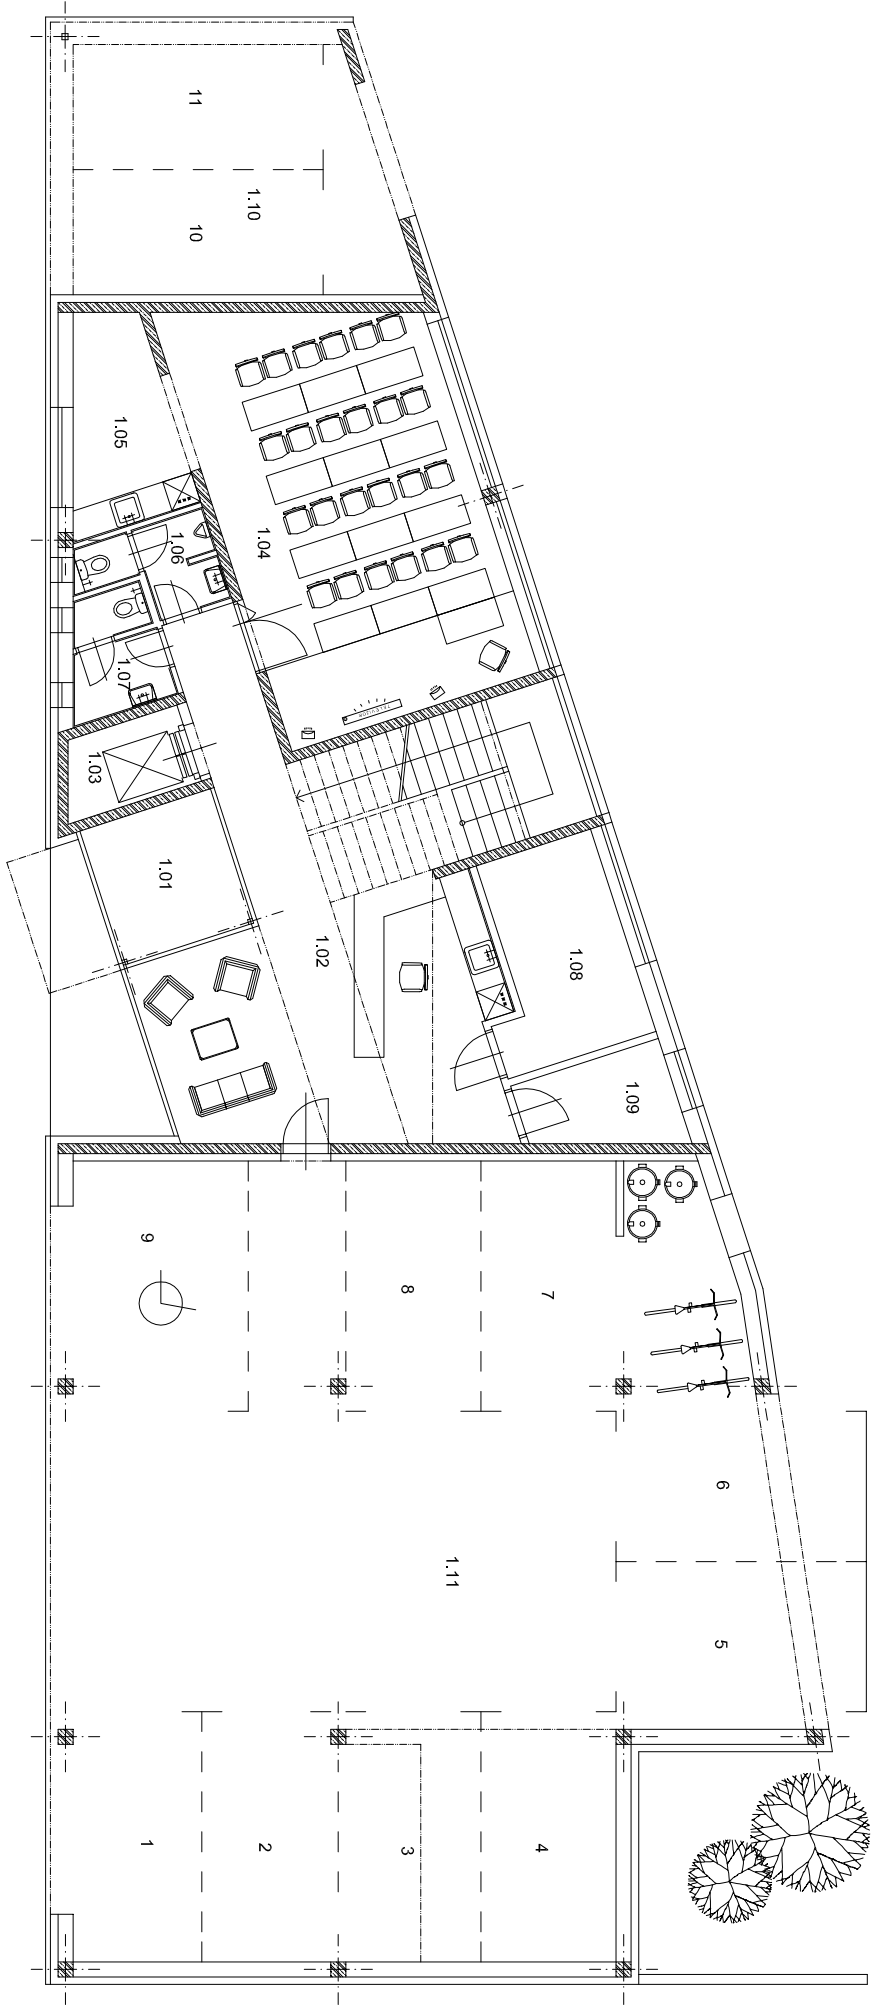


**LEGENDA MÍSTNOSTI**

ČÍSLO MÍSTNOSTI	NÁZEV MÍSTNOSTI	PROJEKČNÍ

**LEGENDA HMOT**


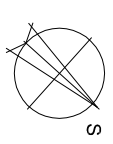

**ŠKOLNÍ STŘEDISKO I, I.P. STAV**

ZODPOVĚDNÝ PROJEKTANT	VYPRACOVANÁ	KRESLEB	FORMÁT	12/04
ING. ANTON A. KROŠE	JAN TRHOJAN	JAN TRHOJAN	DATEK	01/2011






±0,000 = 219,30 m.n.m., B.p.v.