


POZNÁMKY:

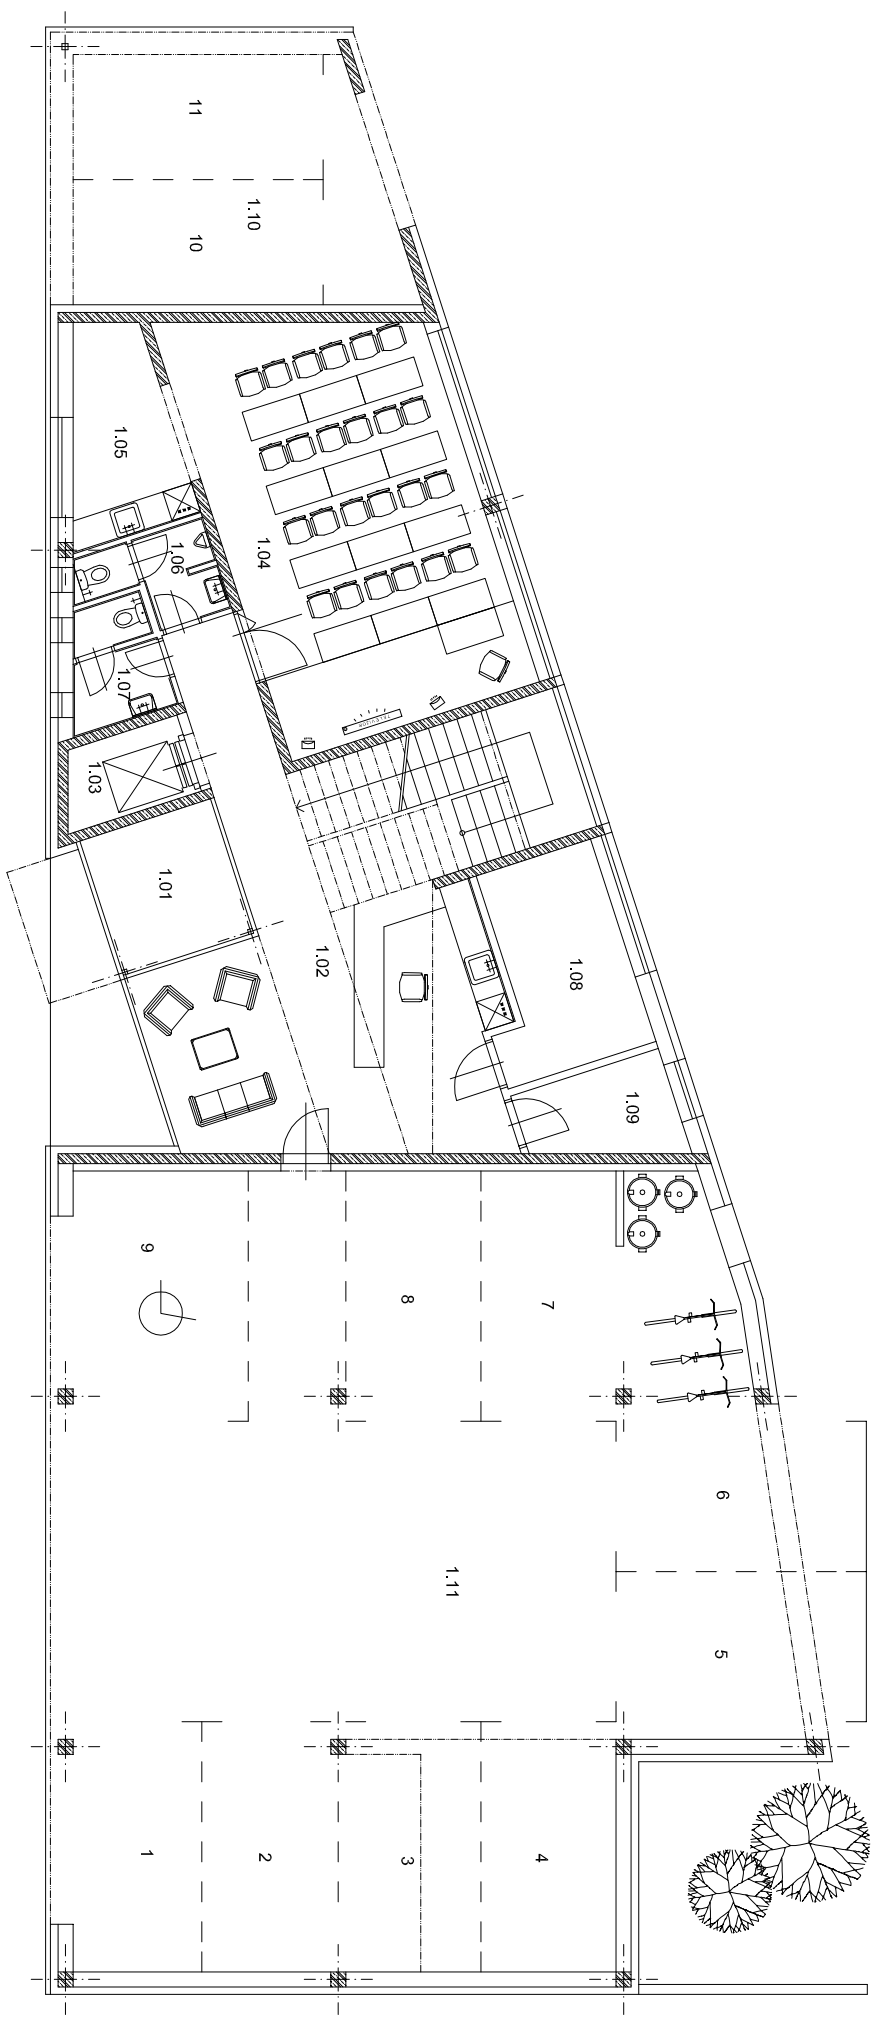


LEGENDA MÍSTNOSTI

ČÍSLO MÍSTNOSTI	NÁZEV MÍSTNOSTI	PROJEKČNÍ

LEGENDA HMOT


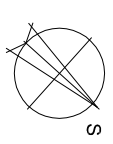

ŠKOLICI STŘEDISKO I, I P STAV

ZODPOVĚDNÝ PROJEKTANT	VYPRACOVAN	KRESLIL	FORMÁT
ING. ANTON A. KROŠE	JAN TROUJAN	JAN TROUJAN	A4
PROJEKTOVÉ PRÁVNÍK	OBDOBÍ	PROJEKČNÍ ÚSTAV	STAVBA
ING. JIŘÍ ŠTĚPÁNEK	2011	STAVBA	1.11


±0,000 = 219,30 m.n.m., B.p.v.